


Appartamento
Attico
piano 4°
h. 3.00m

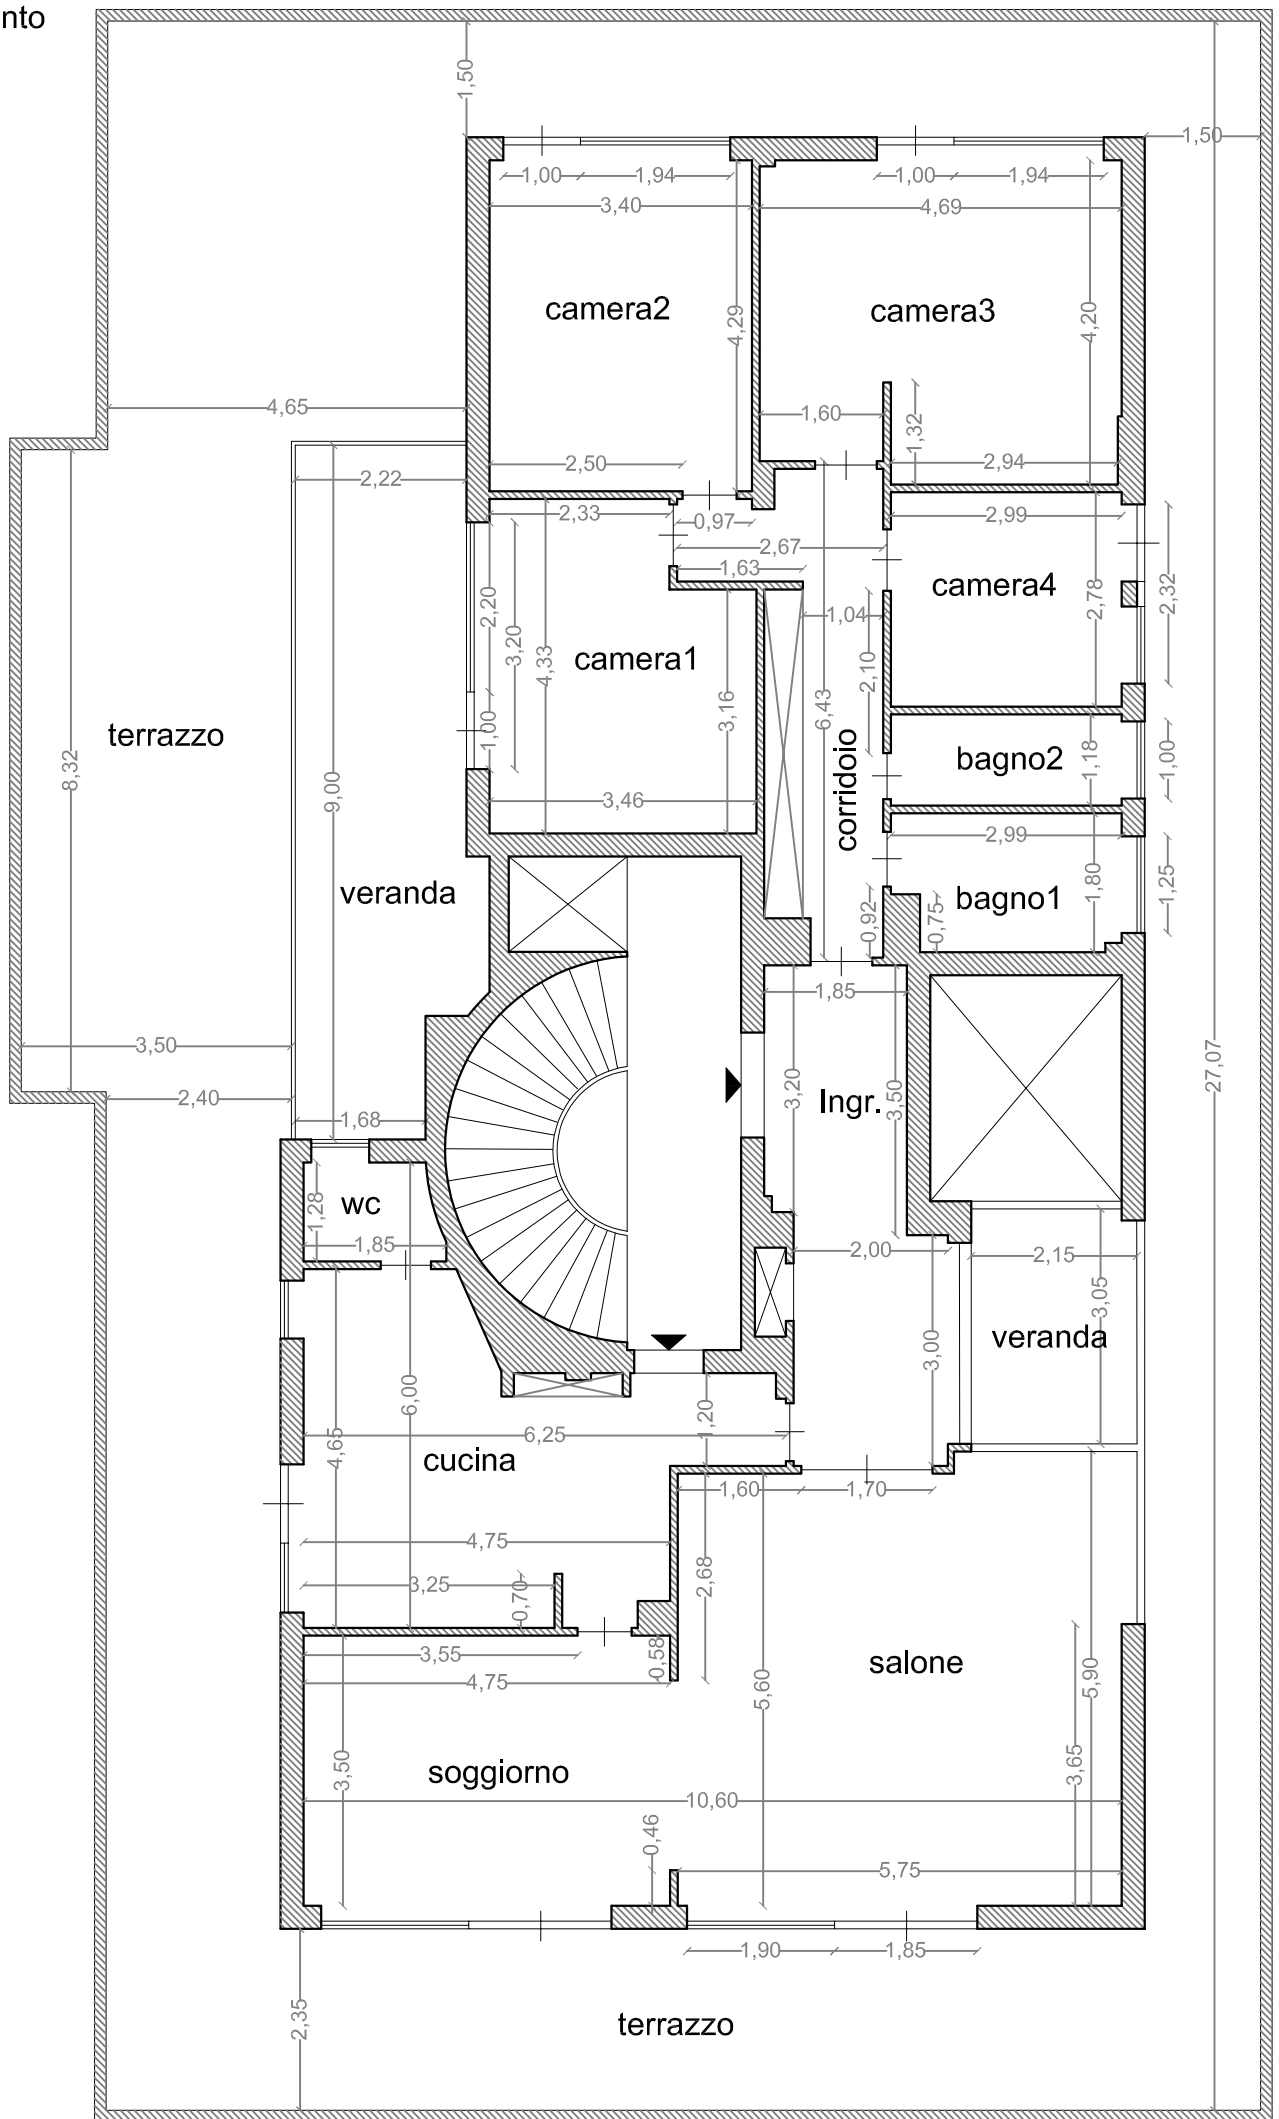

PIANTA ANTE OPERAM Scala 1:100