



Appartamento
Attico
piano 4°
h. 3.00m

DEMOLIZIONI

RICOSTRUZIONI

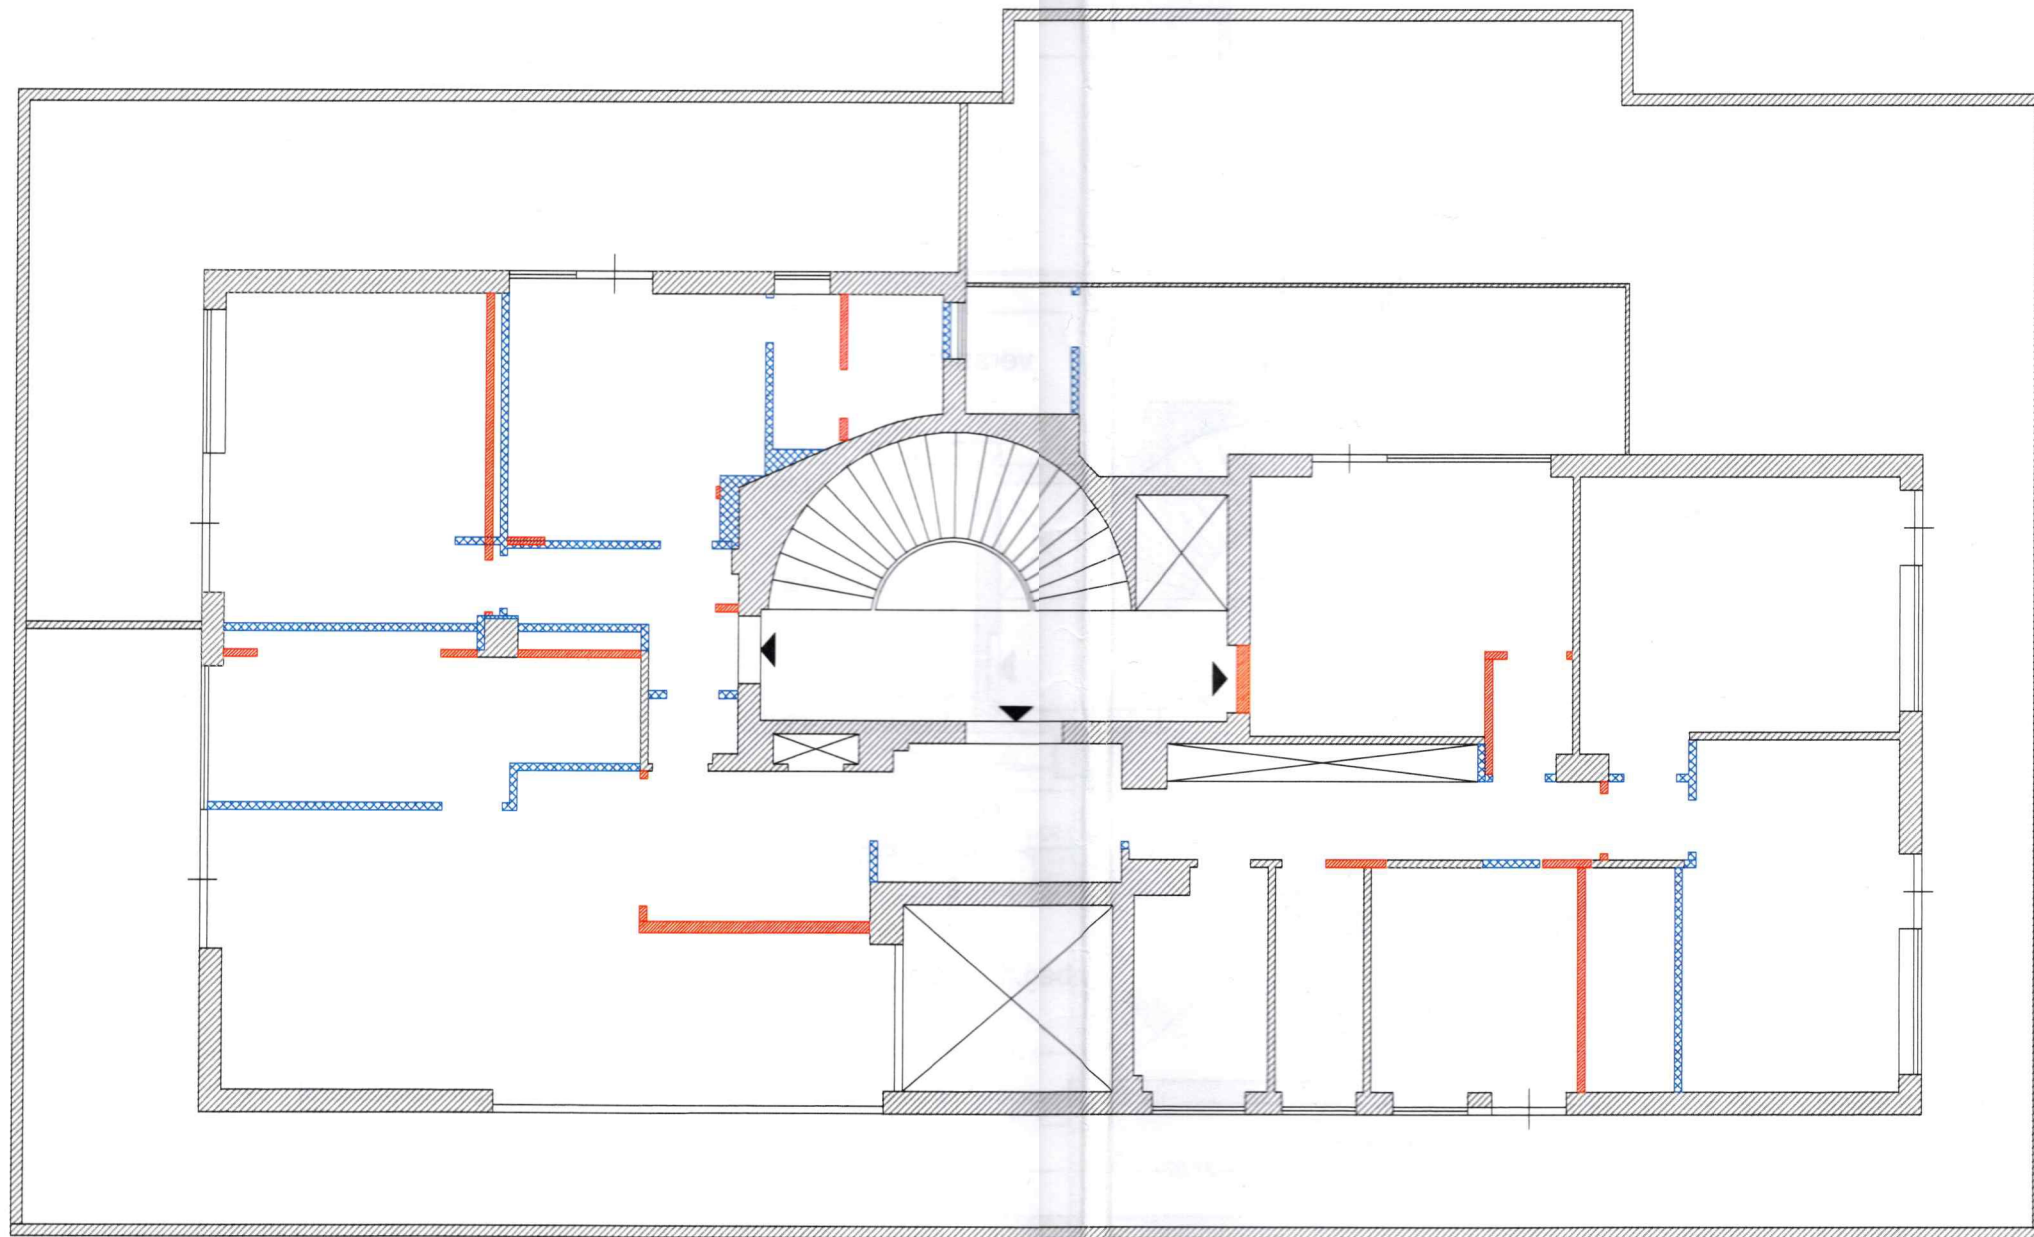



scala metrica
0 1 2 3 4 5

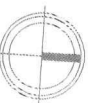



PIANTA DEMOLIZIONI E RICOSTRUZIONI Scala 1:100

Appartamento
Attico
piano 4°
h. 3.00m

App. interno 9B
47 mq sup. coperte circa

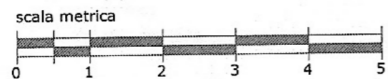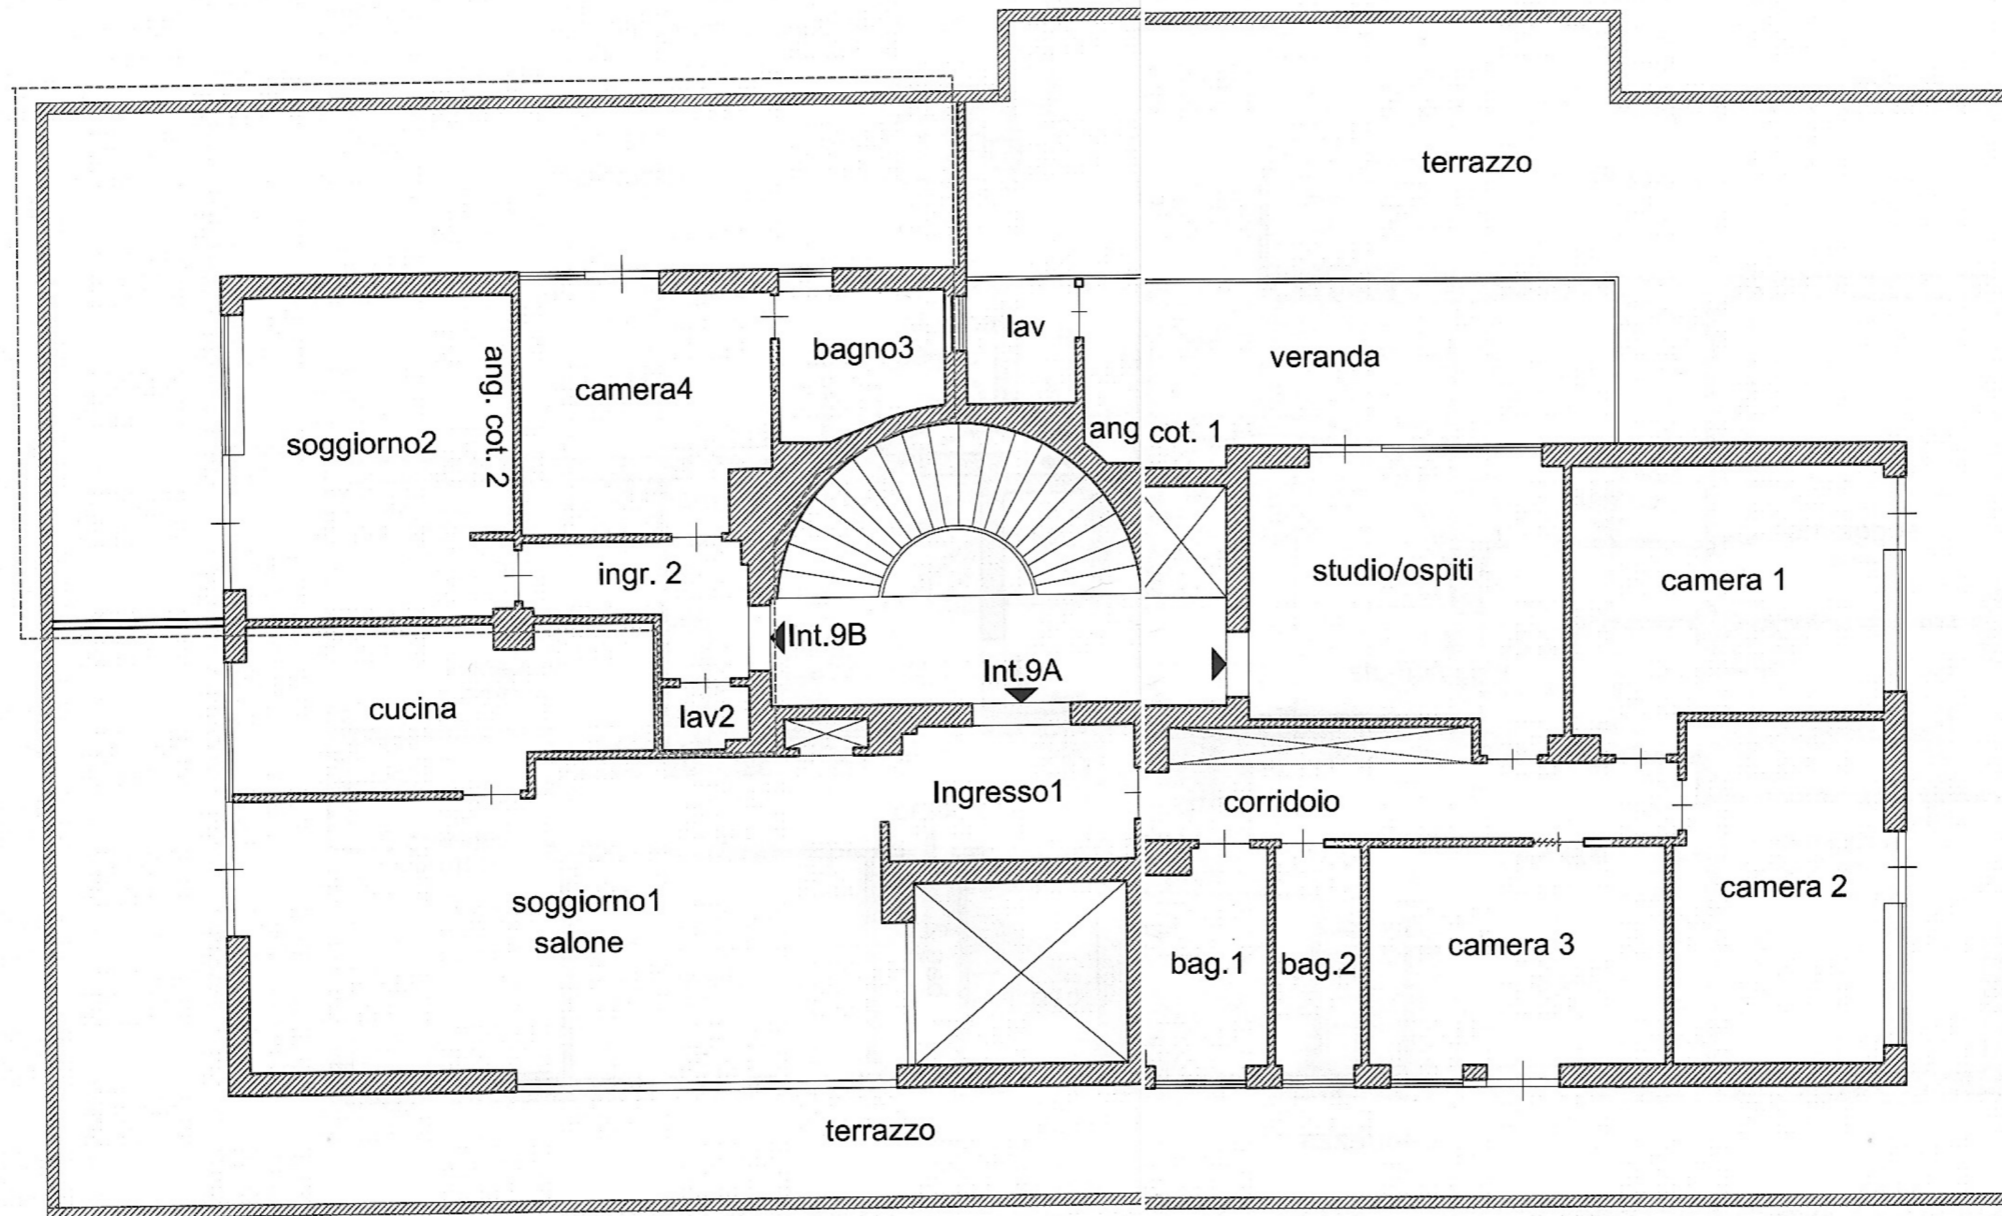

Appartamento
Attico
piano 4°
h. 3.00m

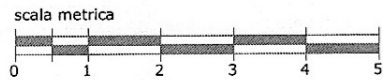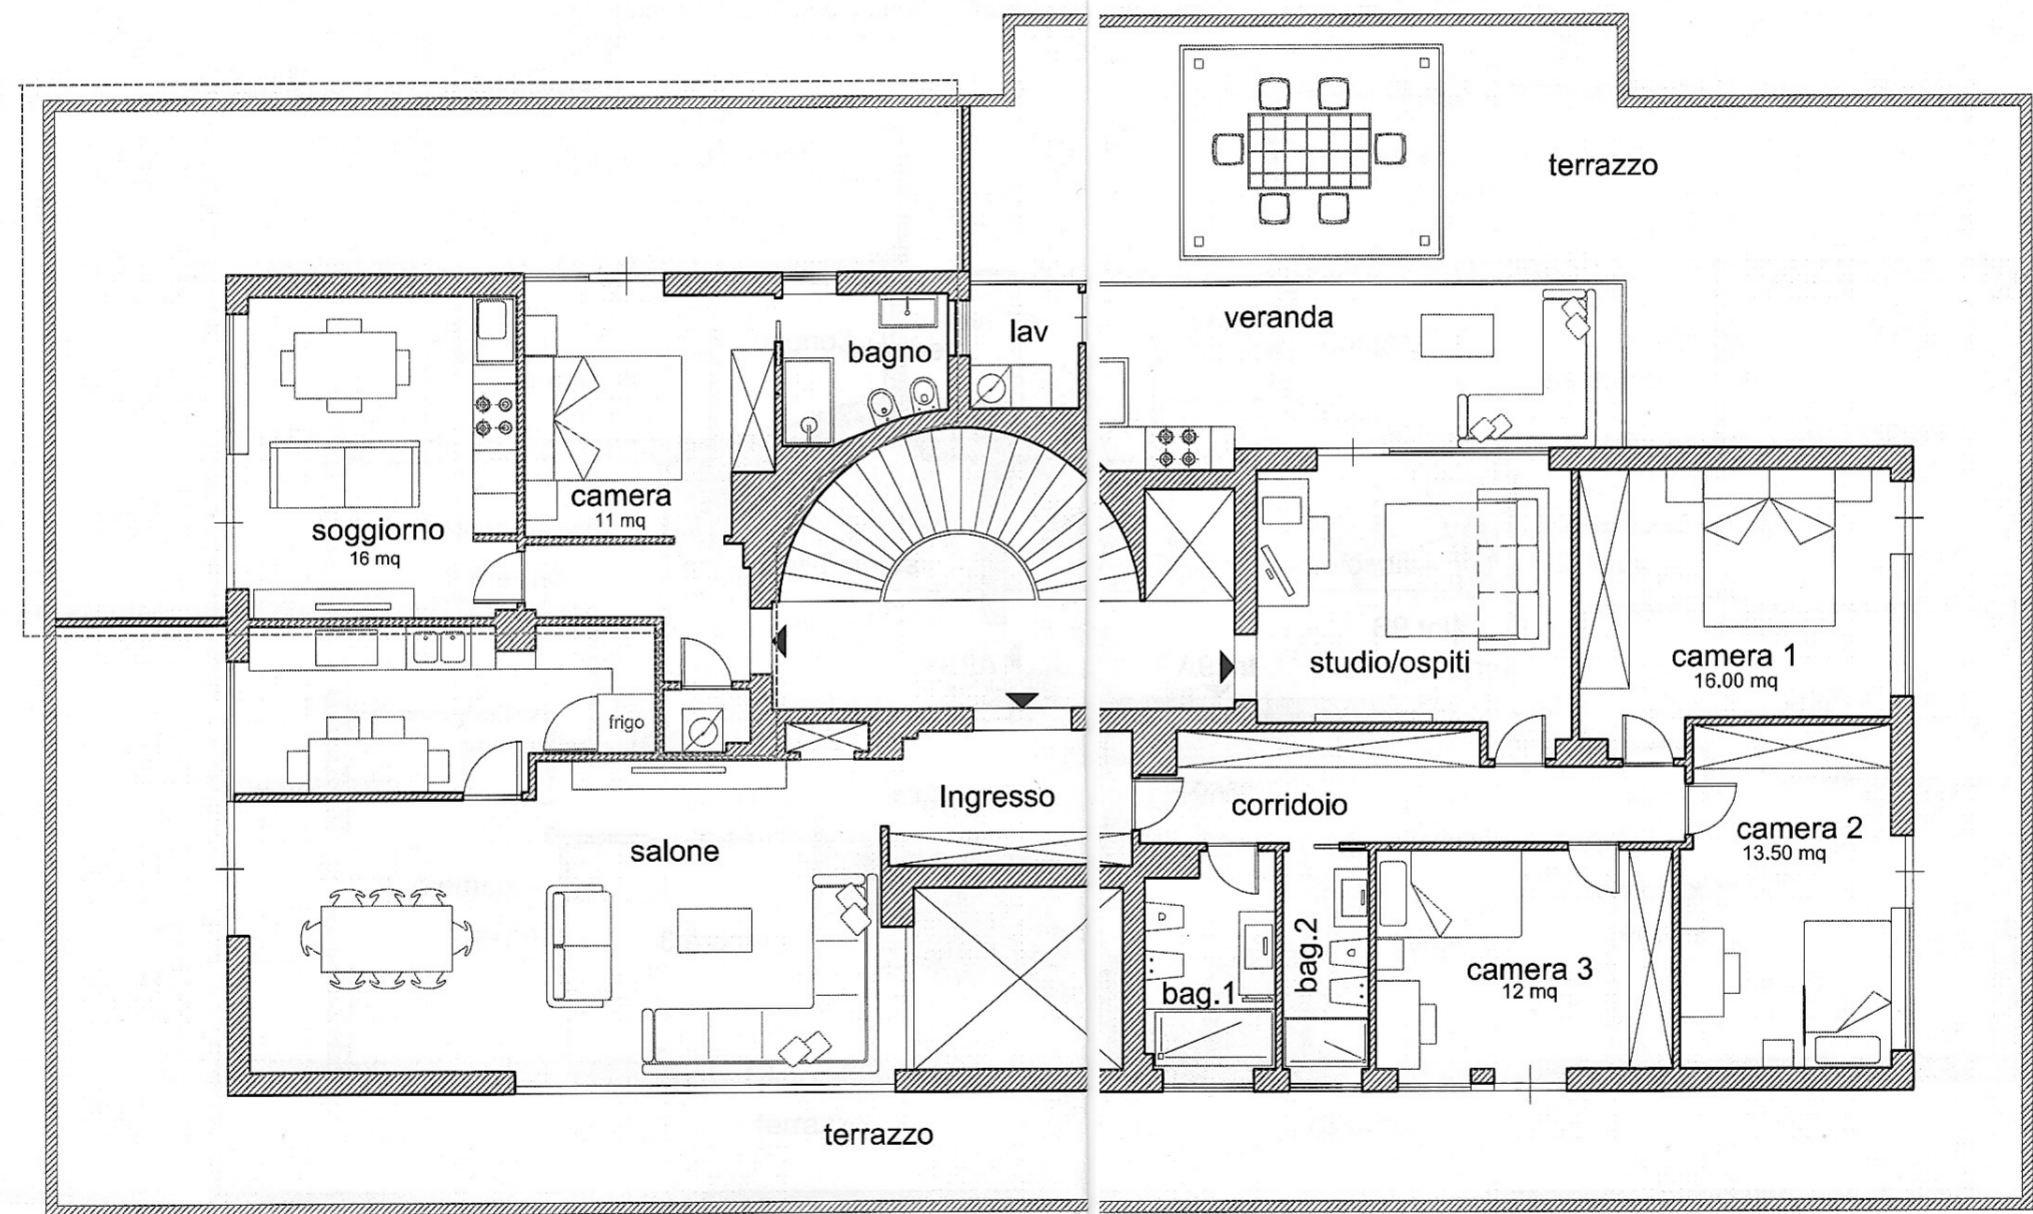

PIANTA POST OPERAM ARREDATA Scala 1:100